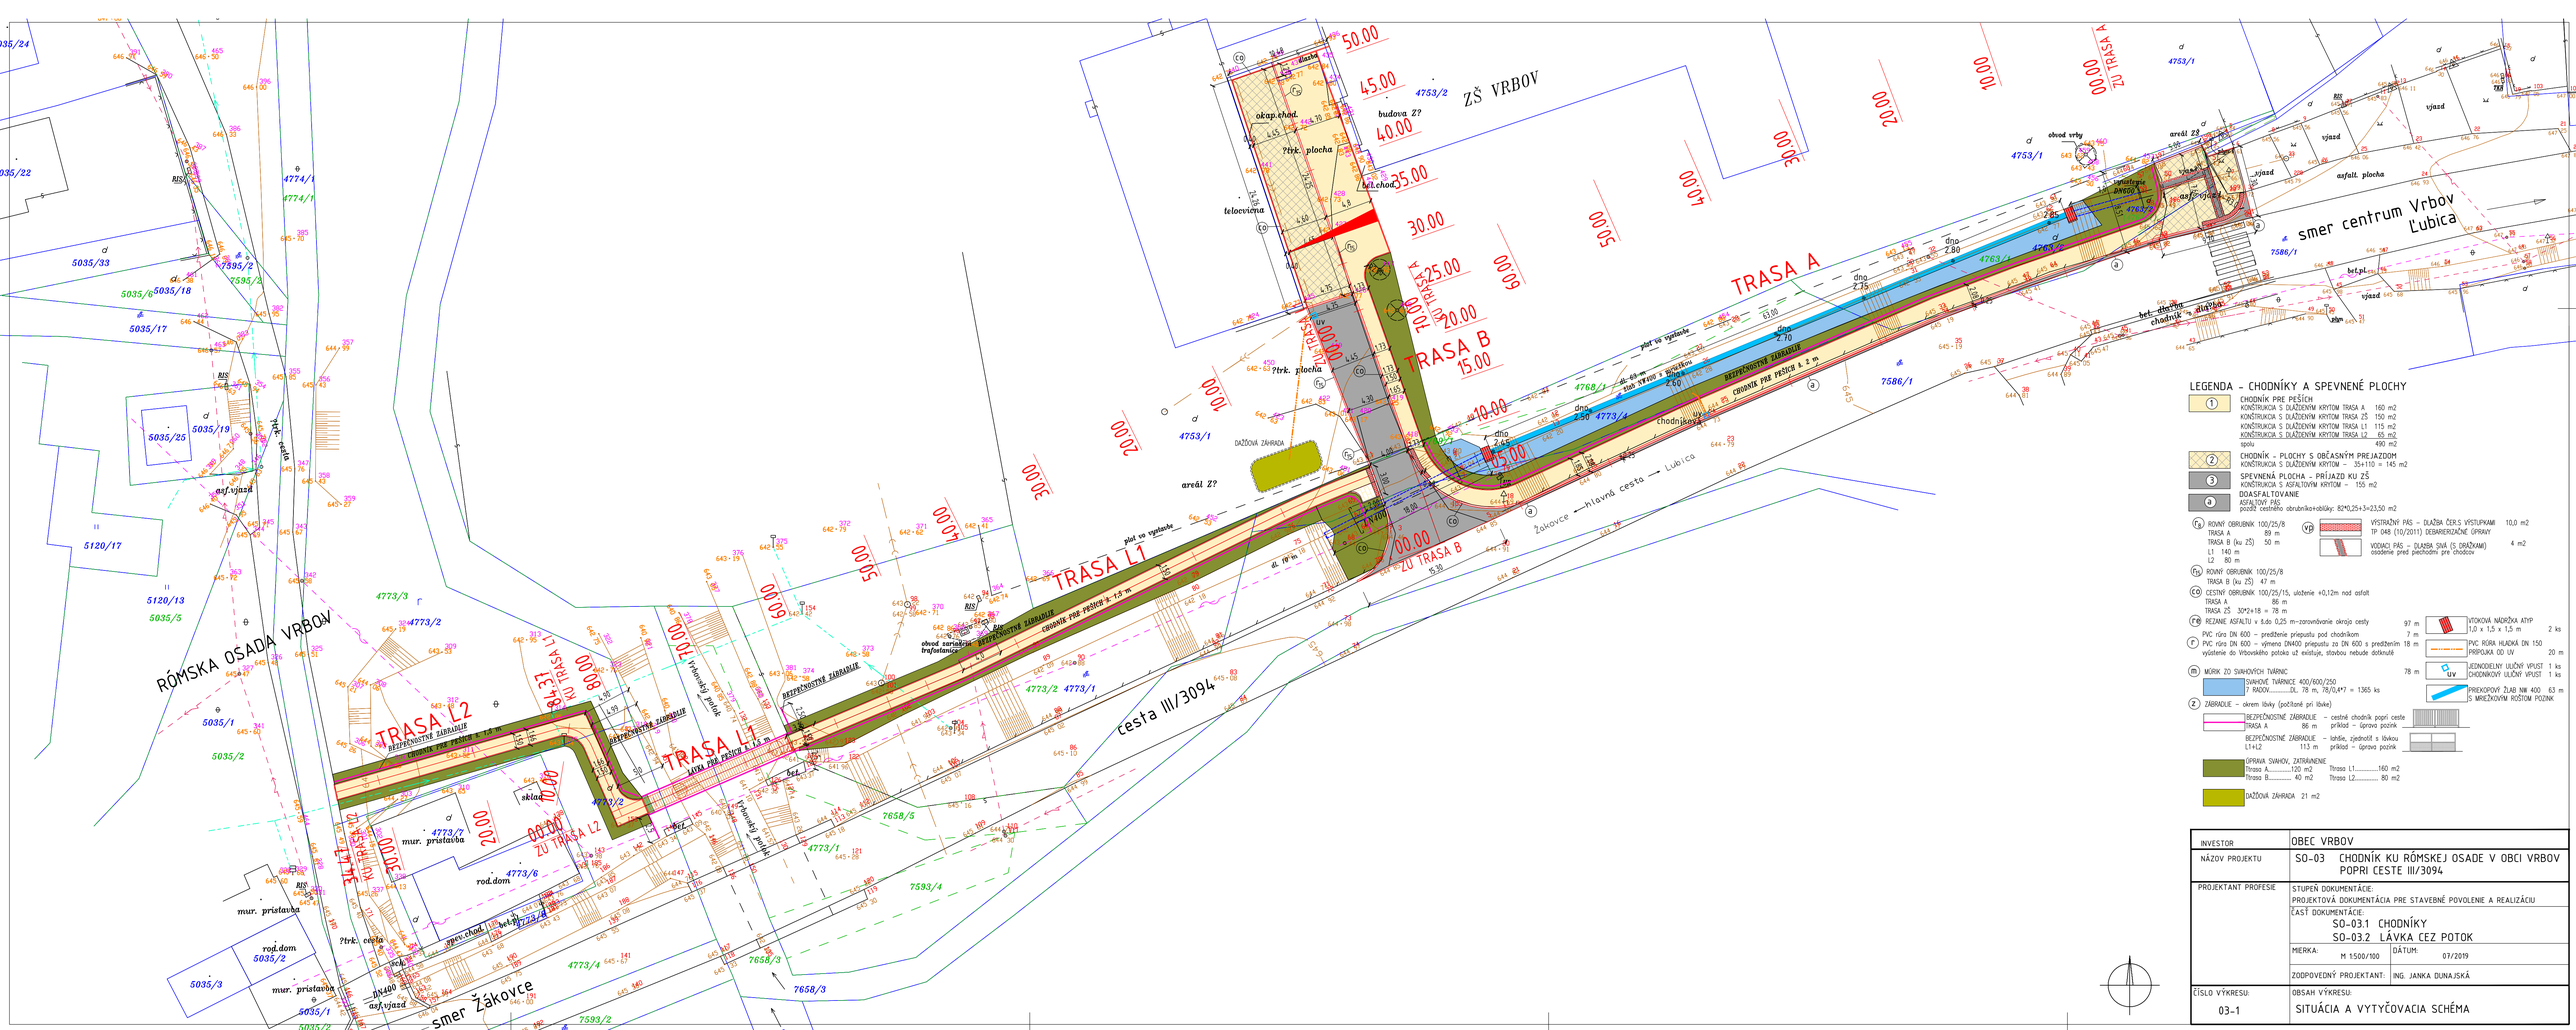


LEGENDA - CHODNÍKY A SPEVNENÉ PLOCHY

1. CHODNÍK PRE PEŠÍCH
   - KONŠTRUKCIA S DLAŽDENÝM KRYTOM TRASA A 160 m2
   - KONŠTRUKCIA S DLAŽDENÝM KRYTOM TRASA ZŠ 150 m2
   - KONŠTRUKCIA S DLAŽDENÝM KRYTOM TRASA L1 115 m2
   - KONŠTRUKCIA S DLAŽDENÝM KRYTOM TRASA L2 65 m2
   - spolu 490 m2
2. CHODNÍK - PLOCHY S OBČASNÝM PREJAZDOM
   - KONŠTRUKCIA S DLAŽDENÝM KRYTOM - 35+110 = 145 m2
3. SPEVNENÁ PLOCHA - PRÍJAZD KU ZŠ
   - KONŠTRUKCIA S ASFALTOVÝM KRYTOM - 155 m2
a. DOASFALTOVANIE
   - ASFALTOVÝ PÁS
   - pozdĺž cestného obrubníka+obrúbky: 82*0,25+3=23,50 m2

- (rs) RONNÝ OBRUBNÍK 100/25/8
  - TRASA A 89 m
  - TRASA B (ku ZŠ) 50 m
  - L1 140 m
  - L2 80 m
- (rn) RONNÝ OBRUBNÍK 100/25/8
  - TRASA B (ku ZŠ) 47 m
- (co) CESTNÝ OBRUBNÍK 100/25/15, uloženie +0,12m nad asfalt
  - TRASA A 86 m
  - TRASA ZŠ 30*2+18 = 78 m
- (re) REZANIE ASFALTU v šk.do 0,25 m-zarovnávanie okraja cesty 97 m
- PVC rúra DN 600 - predĺženie prípojatu pod chodníkom 7 m
- (r) PVC rúra DN 600 - výmena DN400 prípojatu za DN 600 s predĺžením 18 m
  - vyústenie do Vrbovského potoka už existuje, stavbou nebude dotknuté
- (m) MRIEK ZO SVAHOVÝCH TVÁRNIC 78 m
  - SVAHOVÉ TVÁRNICE 400/600/250
  - 7 RADOV..... DL. 78 m, 78/0,4*7 = 1365 ks
- (z) ZÁBRADLIE - okrem lávky (počítané pri lávke)
  - BEZPEČNOSTNÉ ZÁBRADLIE - cestné chodník popri ceste
    - TRASA A 86 m - príklad - úprava pozdĺž
  - BEZPEČNOSTNÉ ZÁBRADLIE - lahšie, zjednotiť s lávkou
    - L1+L2 113 m - príklad - úprava pozdĺž
- ÚPRAVA SVAHOV, ZATRÁVNENIE
  - Trasa A..... 120 m2
  - Trasa B..... 40 m2
  - Trasa L1..... 160 m2
  - Trasa L2..... 80 m2
- DAŽĎOVÁ ZÁHRADA 21 m2
- (vp) VÝSTRAŽNÝ PÁS - DLAŽBA ČER.S VÝSTUPKAMI TP 046 (10/2011) DEBARIÉROVÉ ÚPRAVY 10,0 m2
- VODIACI PÁS - DLAŽBA SIVÁ (S DRÁŽKAMI) osadenie pred prechodmi pre chodcov 4 m2
- VTOKOVÁ NÁDRŽKA ATYP 1,0 x 1,5 x 1,5 m 2 ks
- PVC RÚRA HLADKÁ DN 150 PRÍPOJKA OD UV 20 m
- JEDNODIELNY ULIČNÝ VPUST 1 ks
- CHODNÍKOVÝ ULIČNÝ VPUST 1 ks
- PREKOPOVÝ ŽĽAB NW 400 63 m
  - S MRIEŽKOVÝM RÍSTOM POZNK

INVESTOR	OBEC VRBOV
NÁZOV PROJEKTU	SO-03 CHODNÍK KU RÓMSKEJ OSADE V OBCI VRBOV POPRI CESTE III/3094
PROJEKTANT PROFESIE	STUPEŇ DOKUMENTÁCIE: PROJEKTOVÁ DOKUMENTÁCIA PRE STAVEBNÉ POVOLENIE A REALIZÁCIU
	ČASŤ DOKUMENTÁCIE: SO-03.1 CHODNÍKY SO-03.2 LÁVKA CEZ POTOK
	MIERKA: M 1:500/100 DÁTUM: 07/2019
	ZODPOVEDNÝ PROJEKTANT: ING. JANKA DUNAJSKÁ
ČÍSLO VÝKRESU:	03-1
OBSAH VÝKRESU:	SITUÁCIA A VYTYČOVACIA SCHÉMA