DRUH POVRCHU ÚZEMIA: okraj cesty III/3094
KATASTRÁLNE ÚZEMIE: Vrbov


Kežmarok
Prešovský

PODROBNÉ VYTYČOVACIE BODY LS obrubníka(chodník)

TRASA A: OD km: 0.000000 DO km:0.080000


Staničenie (km)	BOD	Odsun(+/-)	Y	X	Z
0.000000	LS	0.000	321860.731	1195535.905	645.821
0.010000	LS	0.000	321870.267	1195538.913	645.510
0.020000	LS	0.000	321879.752	1195542.081	645.270
0.030000	LS	0.000	321889.125	1195545.564	644.620
0.040000	LS	0.000	321898.377	1195549.357	644.740
0.050000	LS	0.000	321907.545	1195553.352	644.680
0.060000	LS	0.000	321916.703	1195557.368	644.783
0.070000	LS	0.000	321925.771	1195561.584	644.803
0.080000	LS	0.000	321934.819	1195565.841	644.780

TRASA A
NIVELETA VYTYČOVACEJ OSI - na okraji vozovky

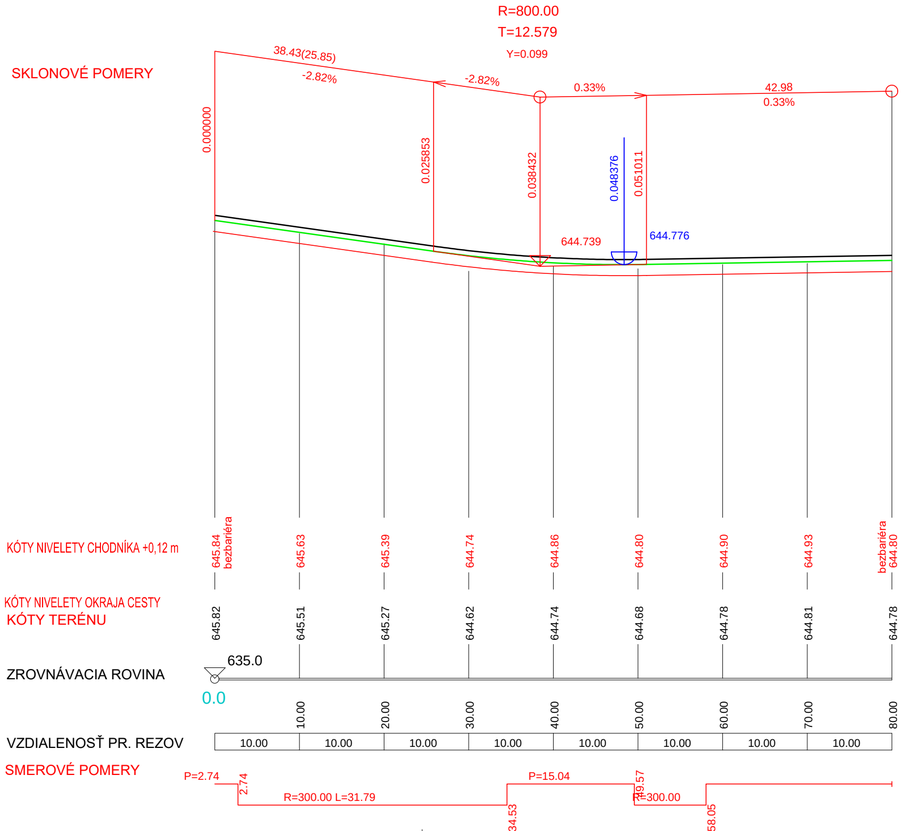

prístup z cesty III/3094 - nepravidelná štrková navážka
Vrbov

TRASA B - OD CESTY KU ZŠ
NIVELETA VYTYČOVACEJ OSI - okraj obrubníka na asfalte
M 1: 500/100

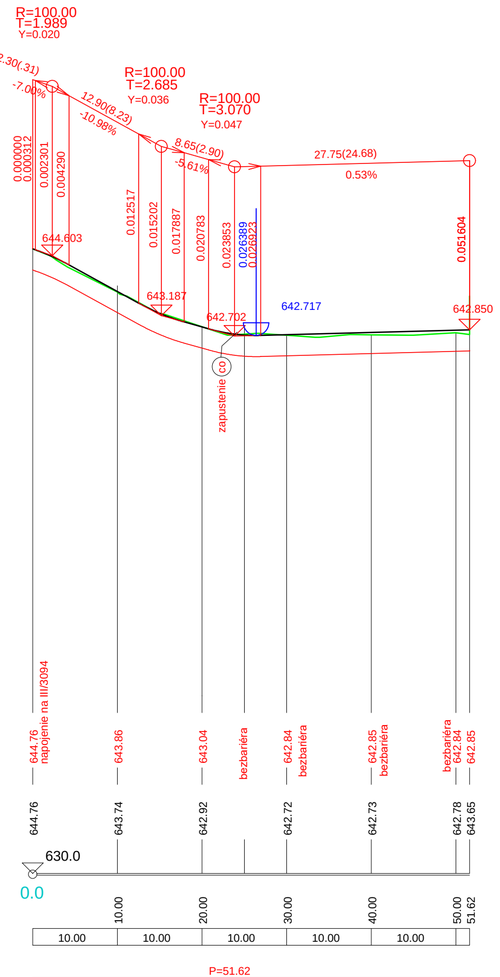

PODROBNÉ VYTYČOVACIE BODY LS obrubníka(chodník)

TRASA B: OD km: 0.000000 DO km:0.051621

Staničenie (km)	BOD	Odsun(+/-)	Y	X	Z
0.000000	LSchod	0.000	321940.390	1195568.539	644.764
0.005000	LSchod	0.000	321942.047	1195563.822	644.307
0.010000	LSchod	0.000	321943.703	1195559.104	643.758
0.015000	LSchod	0.000	321945.360	1195554.387	643.240
0.020000	LSchod	0.000	321947.017	1195549.669	642.918
0.025000	LSchod	0.000	321948.674	1195544.952	642.727
0.030000	LSchod	0.000	321950.331	1195540.234	642.735
0.035000	LSchod	0.000	321951.988	1195535.517	642.761
0.040000	LSchod	0.000	321953.644	1195530.799	642.788
0.045000	LSchod	0.000	321955.301	1195526.082	642.815
0.050000	LSchod	0.000	321956.958	1195521.364	642.841
0.051621	LSchod	0.000	321957.495	1195519.835	0.000

POZNÁMKY :
1. pred realizáciou je potrebné vytýčiť všetky inžinierske siete, je potrebné dodržať podmienky správcov sietí pri ich ochrane

2. pri vytyčovaní stavby -v Trase A, B je dôležité smerové vytýčenie, výšky je potrebné prispôsobovať existujúcim plochám

INVESTOR	OBEC VRBOV
NÁZOV PROJEKTU	SO-03 CHODNÍK KU RÓMSKEJ OSADE V OBCI VRBOV POPRI CESTE III/3094
PROJEKTANT PROFESIE	Ing. Janka Dunajská DISTA PROJEKT Šrobárova 2682/50 058 01 Poprad mobil: +421 907 926 585 e-mail: dista@slovanet.sk
	STUPEŇ DOKUMENTÁCIE: PROJEKTOVÁ DOKUMENTÁCIA PRE STAVEBNÉ POVOLENIE A REALIZÁCIU
	ČASŤ DOKUMENTÁCIE: SO-03.1 CHODNÍKY SO-03.2 LÁVKA CEZ POTOK
	MIERKA: M 1:500/100 — DÁTUM: 07/2019
	ZODPOVEDNÝ PROJEKTANT: ING. JANKA DUNAJSKÁ
ČÍSLO VÝKRESU: 03-2.1	OBSAH VÝKRESU: POZDĹŽNY PROFIL - TRASA A, B