DRUH ÚZEMIA	zatrávnená päta svahu pod cestou
KATAST.ÚZEMIE	Vrbov
OKRES	Kežmarok
KRAJ	Prešovský

NIVELETA VYTYČOVACEJ OSI OD ZŠ KU LÁVKE - TRASA L1


M 1: 500/100

PODROBNÉ VYTYČOVACIE BODY V OSI

ZS - LAVKA: OD km: 0.000000 DO km:0.084378

Staničenie(km)	BOD	Odsun(+/-)	Y	X	Z
0.000000	OS KU LA	0.000	321947.145	1195561.511	643.764
0.010000	OS KU LA	0.000	321956.344	1195565.427	643.211
0.020000	OS KU LA	0.000	321965.319	1195569.835	642.955
0.030000	OS KU LA	0.000	321974.293	1195574.248	642.889
0.040000	OS KU LA	0.000	321983.267	1195578.660	642.830
0.050000	OS KU LA	0.000	321992.329	1195582.881	642.992
0.060000	OS KU LA	0.000	322001.545	1195586.762	643.348
0.070000	OS KU LA	0.000	322010.735	1195590.703	643.500
0.080000	OS KU LA	0.000	322019.899	1195594.707	643.500
0.084378	OS KU LA	0.000	322023.910	1195596.460	643.500

LÁVKA
CEZ VRBOVSKÝ POTOK
h.č. 3-01-02-067

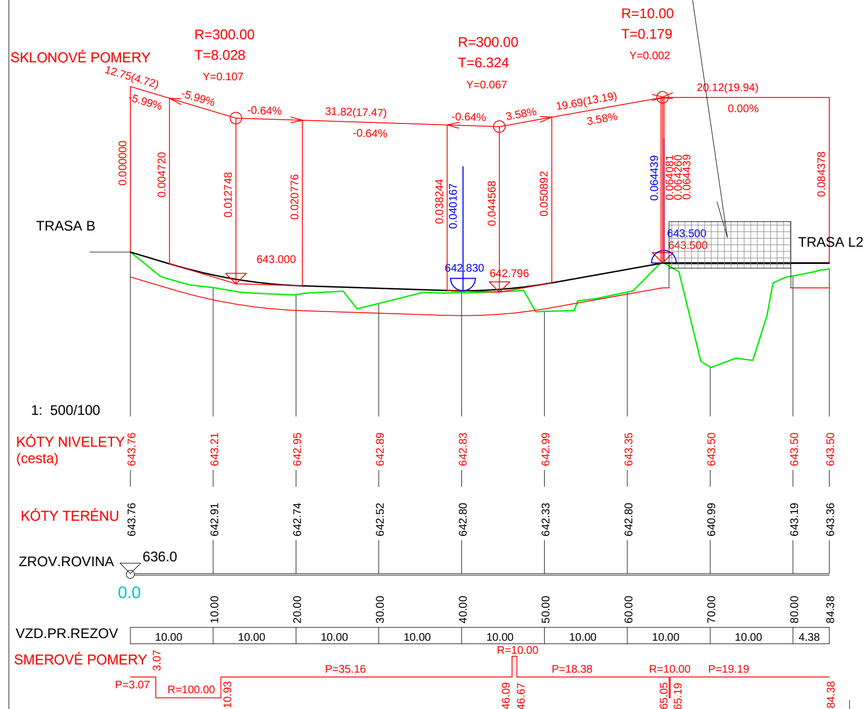


POZNÁMKY :

1. pred realizáciou je potrebné vytýčiť všetky inžinierske siete, je potrebné dodržať podmienky správcov sietí pri ich ochrane
2. Návrh lávky a jej výškového osadenia vychádza z hydrotechnických výpočtov, ktoré sú uvedené v samostatnej textovej prílohe
3. Vzhľadom na dostatočný prierez nie je potrebný žiadny zásah do koryta potoka. Po osadení šachť bude koryto v mieste dotyku zo stavbou upravené kamennou rovnaninou do pôvodného tvaru.

PRIEČNY REZ CEZ POTOK A - A

M 1 : 100

OSADENIE LÁVKY V TRASE L1

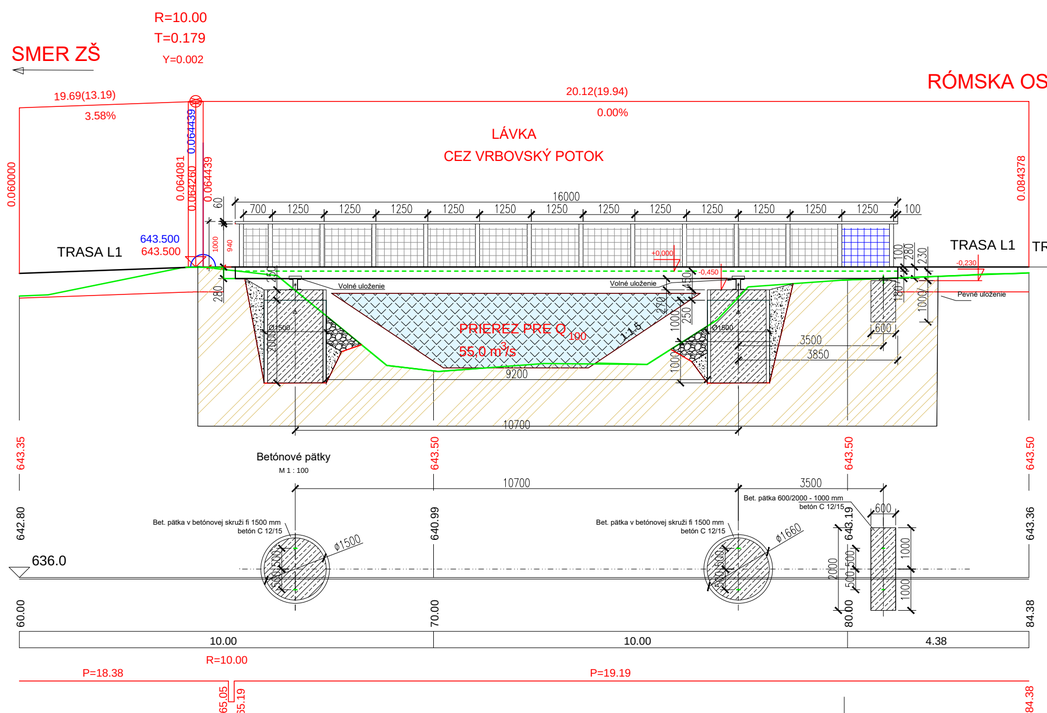


NIVELETA VYTYČOVACEJ OSI OD LÁVKY DO OSADY - TRASA L2

	zatrávnatý breh potoka nad svahom
	Vrbov

PODROBNÉ VYTYČOVACIE BODY V OSI

Trasa L2: OD km: 0.000000 DO km:0.034471

Staničenie(km)	BOD	Odsun(+/-)	Y	X	Z
0.000000	os	0.000	322023.525	1195595.460	643.500
0.005000	os	0.000	322025.505	1195590.868	643.652
0.010000	os	0.000	322028.571	1195587.271	643.804
0.015000	os	0.000	322033.416	1195588.365	644.070
0.020000	os	0.000	322038.223	1195589.742	644.485
0.025000	os	0.000	322043.029	1195591.119	644.693
0.030000	os	0.000	322047.836	1195592.496	645.108
0.034471	os	0.000	322052.134	1195593.727	645.375

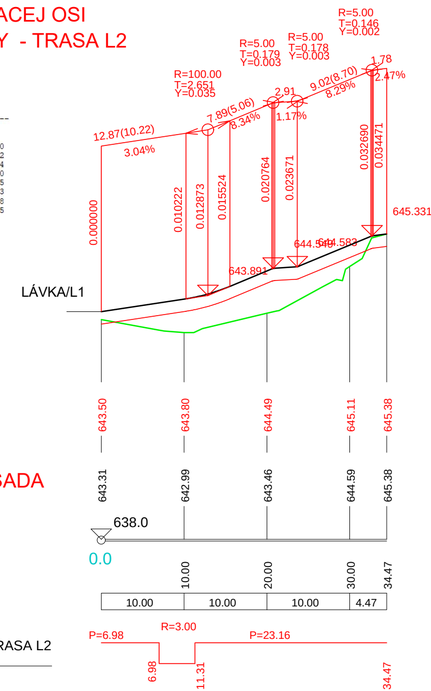

INVESTOR	OBEC VRBOV
NÁZOV PROJEKTU	SO-03 CHODNÍK KU RÓMSKEJ OSADE V OBCI VRBOV POPRI CESTE III/3094
PROJEKTANT PROFESIE	Ing. Janka Dunajská DISTA PROJEKT Šrobárova 2682/50 058 01 Poprad mobil: +421 907 926 585 e-mail: dista@slovanet.sk
	STUPEŇ DOKUMENTÁCIE: PROJEKTOVÁ DOKUMENTÁCIA PRE STAVEBNÉ POVOLENIE A REALIZÁCIU
	ČASŤ DOKUMENTÁCIE: SO-03.1 CHODNÍKY SO-03.2 LÁVKA CEZ POTOK
	MIERKA: M 1:500/100 — DÁTUM: 07/2019
	ZODPOVEDNÝ PROJEKTANT: ING. JANKA DUNAJSKÁ
ČÍSLO VÝKRESU: 03-2.2	OBSAH VÝKRESU: POZDĹŽNY PROFIL - TRASA L1, LÁVKA, L2