


PRIEČNE REZY TRASA B
OD CESTY III/3094 KU ZŠ
M 1: 100

0.000000

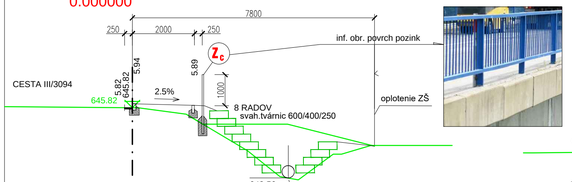

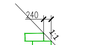

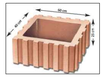


svahová tvárnica 600/400/250




úprava svahu - svahová tvárnica


0.040 00

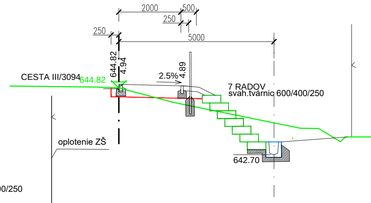


0.010 00

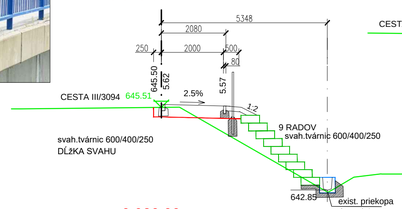


0.050 00

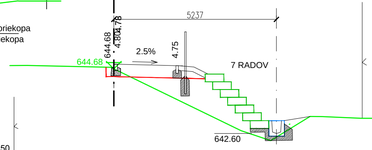


0.020 00

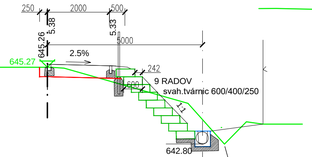


0.060 00

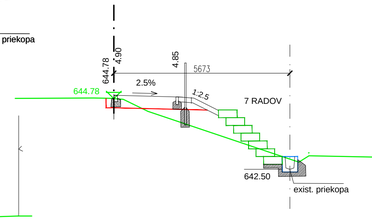


0.030 00

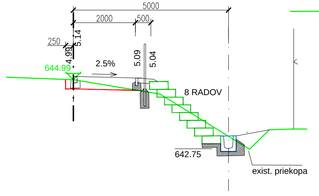


0.070 00

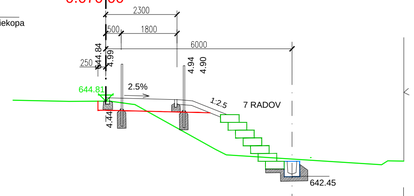


0.005 00

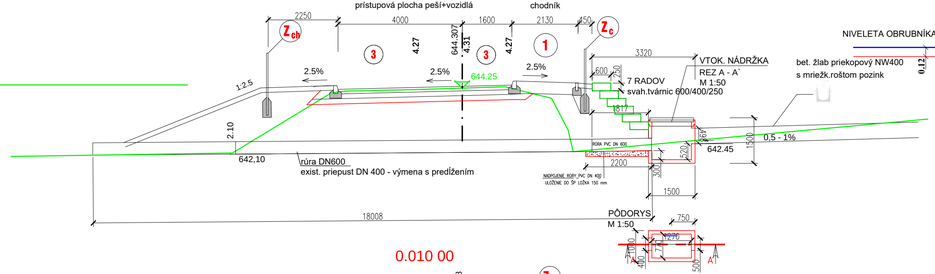


0.010 00

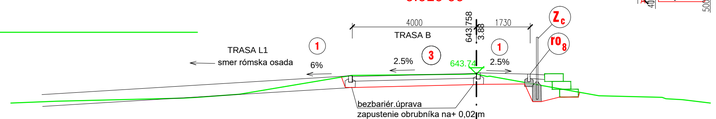


0.020 00

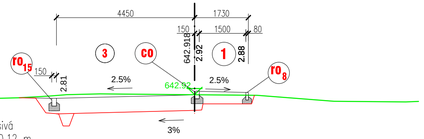

0.035 00

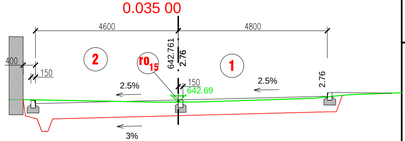

0.000 00

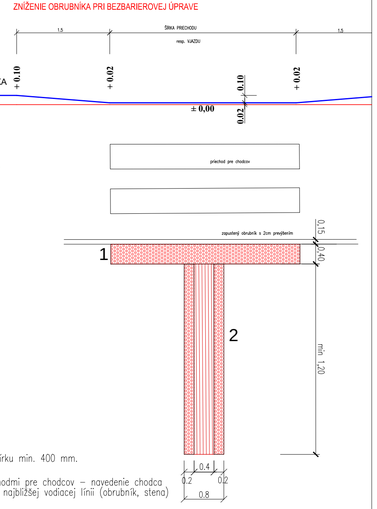

1 konštrukcia TYP 1 - dláždené plochy - chodník

BET.DLAŽBA – sivá, prispôsobiť dlažbe v obci			80 mm
drvené (ťažené) kamenivo 4/8			30 mm
nestmelená vrstva zo štrkodrviny ŠD 31,5 G_c	STN 73 6126		120 mm
nestmelená vrstva zo štrkodrviny ŠD 31,5 G_c	STN 73 6126		150 mm
na únosnom podloží		spolu	380 mm
E = min 30 MPa			

2 konštrukcia - TYP 2 - dláždené plochy - pojazdné

BET.DLAŽBA sivá			80 mm
drvené (ťažené) kamenivo 4/8			30 mm
CEMENTOM STMELENÁ ZMES CBGM $C_{8/10}$			150 mm
nestmelená vrstva zo štrkodrviny ŠD 31,5 G_c	STN 73 6126		200 mm
na podloží		spolu	460 mm

3 konštrukcia TYP 3 - asfaltové plochy príjazdu ku ZŠ rekonštrukcia komunikácie nad novým prepustom

ASFALT. BETON	AC11, O I	STN 73 6121	40 mm
spojov.postrek,PS, 0,8kg/m2	C 65 B4	STN 73 6129	
ASFALT. BETON	AC 16 P, I	STN 73 6121	70 mm
infiltr.postrek,PLEK 0,8kg/m2	C 65 B4	STN 73 6129	
CEMENTOM STMELENÁ ZMES CBGM $C_{8/10}$		STN 73 6126	150 mm
nestmelená vrstva zo štrkodrviny ŠD 31,5 G_c		STN 73 6126	200 mm
na podloží		spolu	460 mm
E = min 45 MPa			

1 - VAROVNÝ PÁS

Varovný pás má v týchto miestach šírku min. 400 mm.

2 - SIGNÁLNY PÁS

Je navrhovaný v miestach pred priechodmi pre chodcov – navedenie chodca ku priechodu, alebo za priechodom k najbližšej vodiacej línii (obrubník, stena)

CO obrub.cestný so skosením 100/25/15 sivá
lemovanie chodníkov zo strany cesty +0,12 m

ro_8 obrub.rovný 25/8/100 sivá
lemovanie chodníkov zo strany zelene

ro_{15} obrub.rovný 25/15/100 sivá
lemovanie medzi plochou pre peších a pojazdnou plochou

a doasfaltovanie hr. 40 mm na bet. podklad a postrek asf. emulziou

Z_c zábradlie cestné – pozink

Z_{ch} zábradlie chodníkové – pozink
zladiť so zábradlím na lávke, pred výrobou odsúhlasiť tvar s investorom a projektantom

INVESTOR	OBEC VRBOV
NÁZOV PROJEKTU	SO-03 CHODNÍK KU RÓMSKEJ OSADE V OBCI VRBOV POPRI CESTE III/3094
PROJEKTANT PROFESIE	Ing. Janka Dunajská DISTA PROJEKT Snádrova 2682/50 058 01 Poprad mobil: +421 907 926 585 e-mail: dista@slovanet.sk
	STUPEŇ DOKUMENTÁCIE: PROJEKTOVÁ DOKUMENTÁCIA PRE STAVEBNÉ POVOLENIE A REALIZÁCIU
	ČASŤ DOKUMENTÁCIE: SO-03.1 CHODNÍKY SO-03.2 LÁVKA CEZ POTOK
	MIERKA: M 1:50/100 — DÁTUM: 07/2019
	ZODPOVEDNÝ PROJEKTANT: ING. JANKA DUNAJSKÁ
ČÍSLO VÝKRESU: 03-3.1	OBSAH VÝKRESU: PRIEČNE REZY - TRASA A, B