

TRASA L1 - od ZŠ ku lávke a rómskej osade


0.010 00

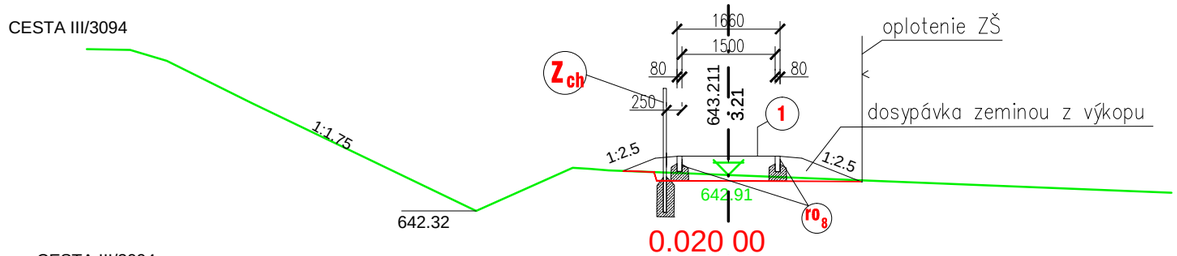


0.020 00

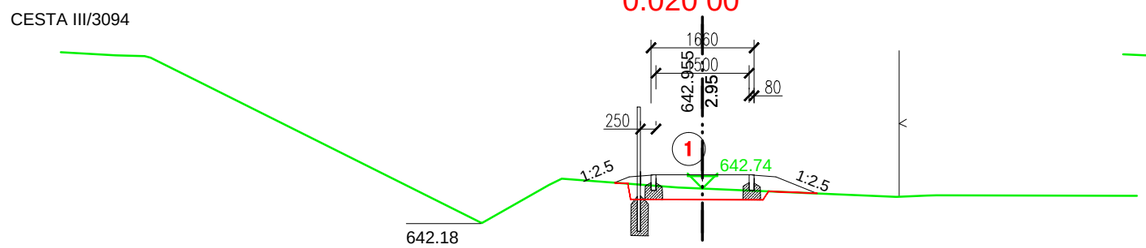


0.030 00

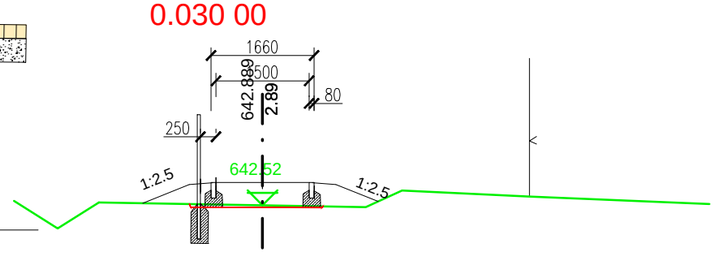


0.040 00

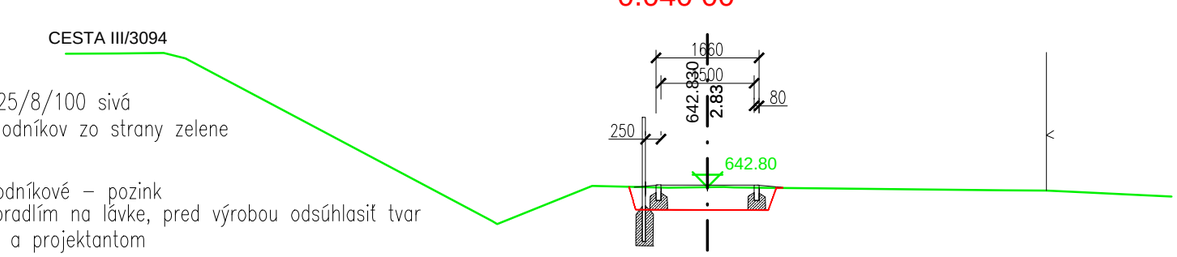

0.050000

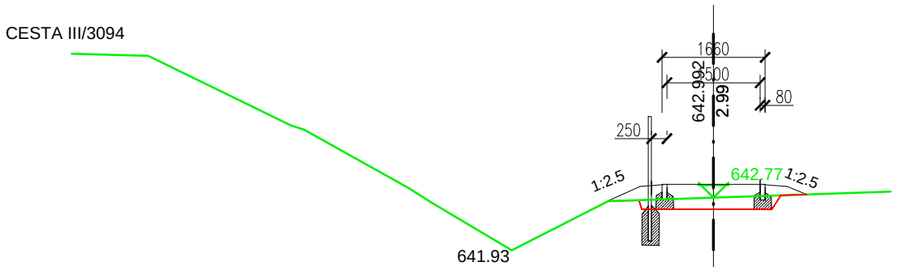

0.060 00

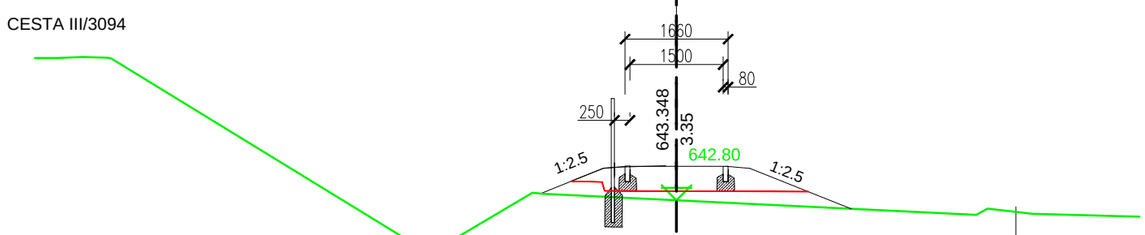

1 konštrukcia TYP 1 - dláždené plochy - chodník


BET.DLAŽBA – sivá, prispôsobiť dlažbe v obci		80 mm
drvené (ťažené) kamenivo 4/8		30 mm
nestmelená vrstva zo štrkodrviny ŠD 31,5 G_c	STN 73 6126	120 mm
nestmelená vrstva zo štrkodrviny ŠD 31,5 G_c	STN 73 6126	150 mm
na únosnom podloží E = min 30 MPa	spolu	380 mm

ro8 obrub.rovný 25/8/100 sivá
lemovanie chodníkov zo strany zelene


Zch zábradlie chodníkové – pozink
zladiť so zábradlím na lávke, pred výrobou odsúhlasiť tvar s investorom a projektantom

TRASA L2 - od lávky ku MK v rómskej osade


0.000 00

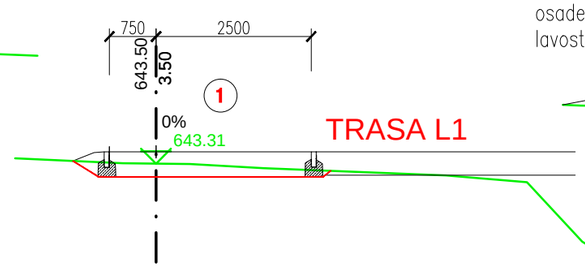


0.010 00

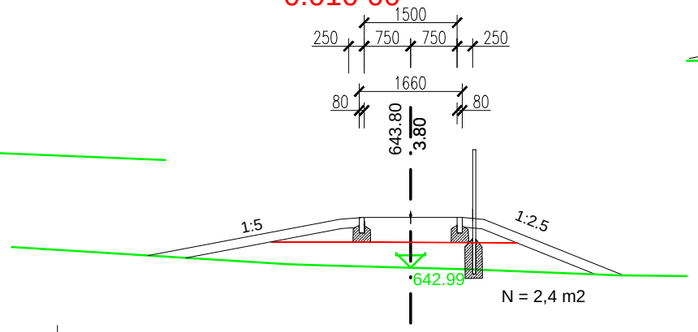


0.020 00

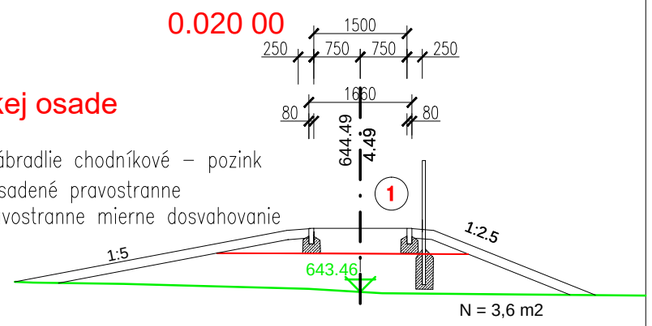

0.030 00

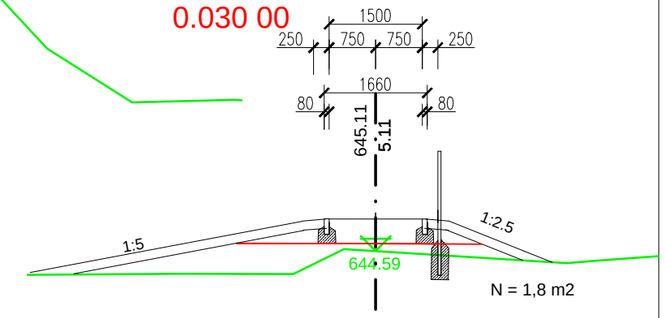

0.034 47

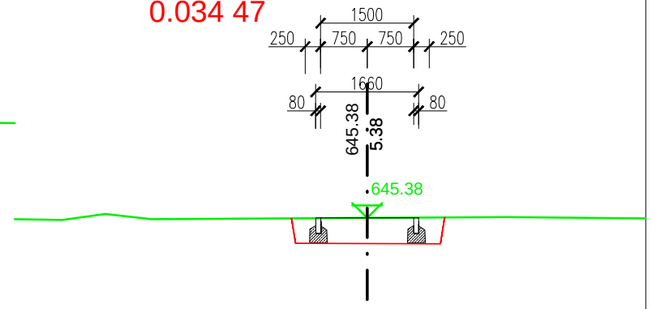

INVESTOR	OBEC VRBOV
NÁZOV PROJEKTU	SO-03 CHODNÍK KU RÓMSKEJ OSADE V OBCI VRBOV POPRI CESTE III/3094
PROJEKTANT PROFESIE	Ing. Janka Dunajská DISTA PROJEKT Šrobárova 2682/50 058 01 Poprad mobil: +421 907 926 585 e-mail: dista@slovanet.sk
	STUPEŇ DOKUMENTÁCIE: PROJEKTOVÁ DOKUMENTÁCIA PRE STAVEBNÉ POVOLENIE A REALIZÁCIU
	ČASŤ DOKUMENTÁCIE: SO-03.1 CHODNÍKY SO-03.2 LÁVKA CEZ POTOK
	MIERKA: M 1:500/100 — DÁTUM: 07/2019
	ZODPOVEDNÝ PROJEKTANT: ING. JANKA DUNAJSKÁ
ČÍSLO VÝKRESU: 03-3.2	OBSAH VÝKRESU: PRIEČNE REZY - TRASA L1, L2