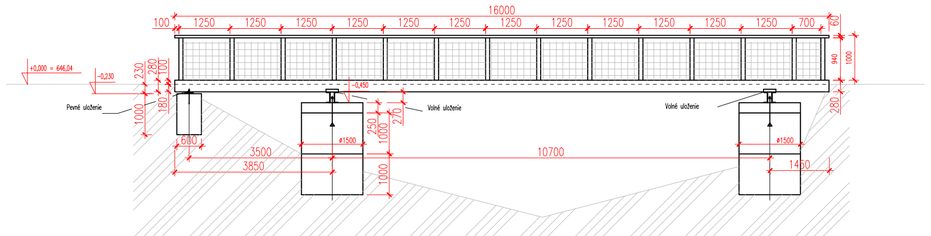
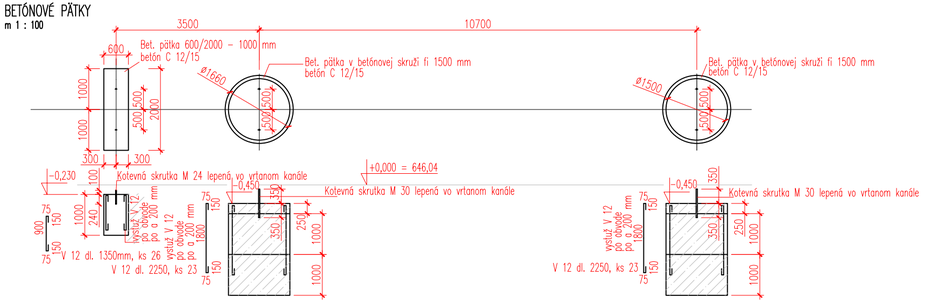
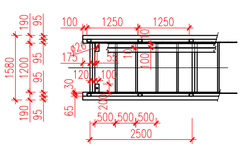
## OCELOVÁ LÁVKA
**m 1:100**



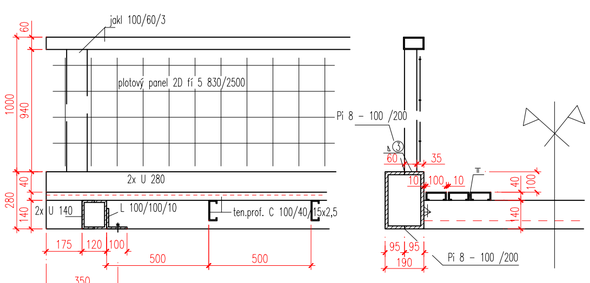

## BETÓNOVÉ PÄTKY
**m 1 : 100**




## PÔDORYS LÁVKY
**m 1 : 100**




## DETAIL LÁVKY
**m 1:20**



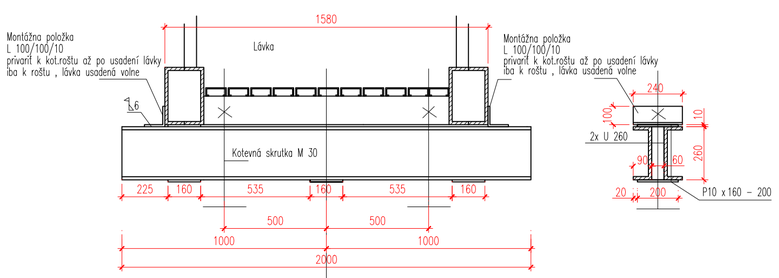

## VÝKAZ HUTNÉHO MATERIÁLU

| Označenie | Počet kusov | Jed.hmotnosť | Celková hmotnosť | Poznámka |
|---|---|---|---|---|
| U 280 – 16000 | 4 | 41,9 | 2681,6 kg | mat ocel radu 37 |
| U 260 – 2000 | 4 | 37,9 | 303,2 | |
| U 140 – 1200 | 16 | 16 | 307,2 | |
| jakl 100/60/3 – 16000 | 2 | 6,99 | 223,7 | |
| jakl 100/60/3 – 940 | 28 | 6,99 | 195,7 | |
| U 100/40/15x.5 – 16000 | 10 | 3,77 | 603,2 | Alternatíva – drevené terasové dosky |
| U 100/40/15x2,5 – 1200 | 32 | 3,77 | 144,8 | |
| L 100/100/10 – 200 | 6 | 15,0 | 18,0 | |
| P 10 – 1m | | 78,5 | 78,5 | |
| Plot. panel 2D – 830/2500/5 | 13 | | | |
| Kot. skrutka M –24340 | 2 | | | lepená vo vrtanom kanale |
| Kot.skrutka M 30 – 700 | 4 | | | lepená vo vrtanom kanale |

4555,9 kg x 5 % = 4783,7 kg

Poznámka :
Neoznačené zvary v hrúbke materiálu
Náter 1x základný S 2005 ,2x krycí S 2013
Bet. ocel V 10 – 1350 mm , 26ks = 31,2 kg
Bet. ocel V 12 – 2250 mm , 46ks = 91,9 kg

## KOTEVNÝ ROŠT ( PRE KLZNÉ ULOŽENIE
**m 1 : 20**






INFORMATÍVNE ZOBRAZENIE NAVRHOVANEJ LÁVKY

| | |
|---|---|
| INVESTOR | OBEC VRBOV |
| NÁZOV PROJEKTU | VÝSTAVBA CHODNÍKA OD ZŠ KU RÓMSKEJ OSADE PRI CESTE III/3094, OBEC VRBOV |
| PROJEKTANT PROFESIE | Ing. Janka Dunajská DISTA PROJEKT<br>Šrobárova 2682/50<br>058 01 Poprad<br>mobil: +421 907 926 585<br>e-mail: dista@slovanet.sk |
| | STUPEŇ DOKUMENTÁCIE:<br>PROJEKTOVÁ DOKUMENTÁCIA PRE STAVEBNÉ POVOLENIE A REALIZÁCIU |
| | ČASŤ DOKUMENTÁCIE:<br>SO-03.1 CHODNÍKY<br>SO-03.2 LÁVKA CEZ POTOK |
| | MIERKA: M 1:100 / DÁTUM: 07/2019 |
| | ZODPOVEDNÝ PROJEKTANT: ING. JANKA DUNAJSKÁ |
| ČÍSLO VÝKRESU: 03-4 | OBSAH VÝKRESU:<br>KONŠTRUKCIA LÁVKY |