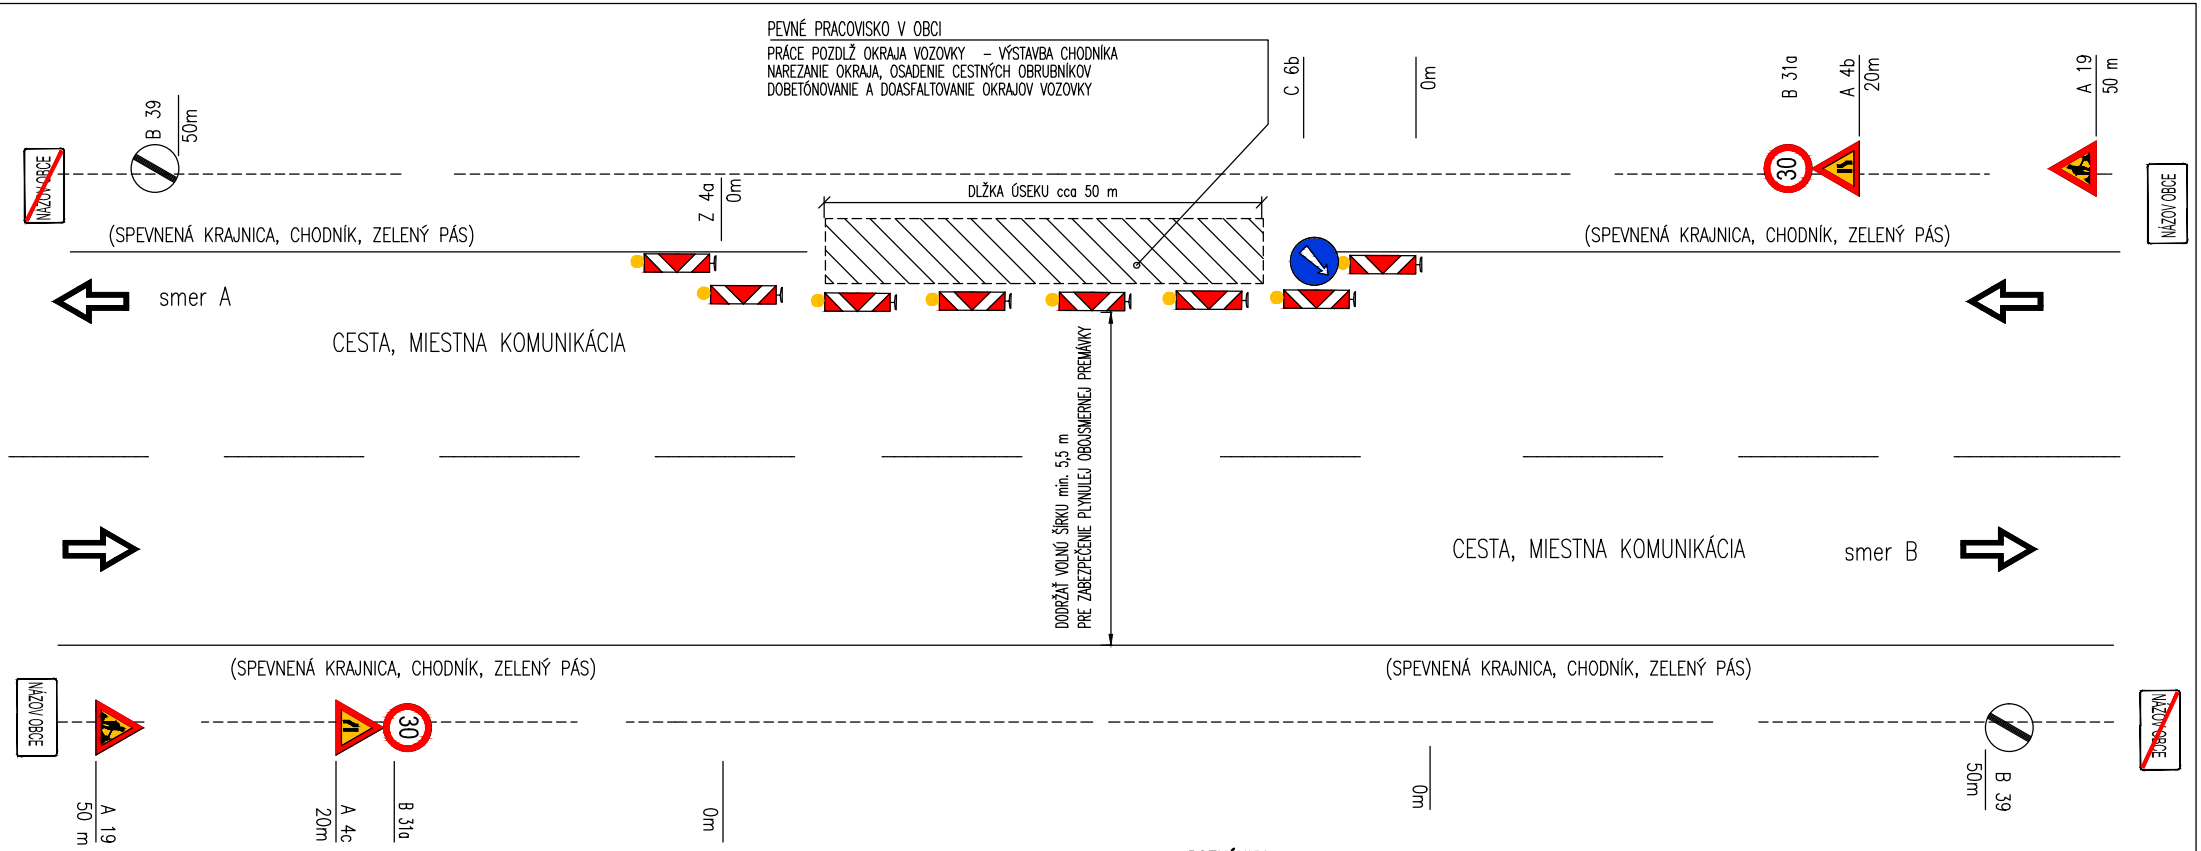


VÝPIS POUŽITÝCH PRENOSNÝCH DOPRAVNÝCH ZNAČIEK:

VÝSTRAŽNÉ ZNAČKY

A 19 . . . . . 2 ks

A 4b . . . . . 1 ks

A 4c . . . . . 1 ks

PRÍKAZOVÉ ZNAČKY

C 6b . . . . . 1 ks

INÉ DOPRAVNÉ ZARIADENIA

Z 2a . . . . . 2 ks (2 x 3 m)

Z 4a / Z 4b . . . . . 12 ks

MINIMÁLNE 3 VÝSTRAŽNÉ SVETLÁ Z KAŽDEJ STRANY PRÍJAZDU KU PRACOVISKU

NA MIESTNYCH KOMUNIKÁCIÁCH JE MOŽNÉ ALTERNATÍVNE POUŽIŤ DOPRAVNÉ KUŽELE

ZÁKAZOVÉ ZNAČKY

B 31a . . . . . 2 ks

B 39 . . . . . 2 ks

POZNÁMKY:

1. PRACOVISKO NA CESTE, JE PEVNÉ PRACOVISKO NA KTOROM BUDÚ VYKONÁVANÉ PRÁCE NAREZANIA ASF. KRYTU VÝKOPOVÉ PRÁCE PRE ULOŽENIE CESTNÉHO OBRUBNÍKA, OSADENIE OBRUBNÍKA, DOBETÓNOVANIE OKRAJOV VÝKOPOVÉ PRÁCE BUDÚ VYKONANÉ RUČNE, VYKOPANÁ ZEMINA MÔŽE ZASIAHNUŤ OKRAJ CESTY (MIESTNEJ KOMUNIKÁCIE), MINIMÁLNA PREJAZNÁ ŠÍRKA MK – 5,5 m OSTANE ZACHOVANÁ DĹŽKA PRACOVISKA (JEDNÉHO ÚSEKU) BUDE cca 50 m CELKOVÁ DĹŽKA SÚBEHU PRÁC S CESTOU (DVA ÚSEKY) BUDE cca 100 m
2. DOPRAVNÉ ZABEZPEČENIE PRACOVISKA NA CESTE, MK JE NAVRHUTÉ ZÚŽENÍM VOZOVKY A ČIASTOČNOU PRIEČNOU A POZDĽŽNOU UZÁVEROU PODĽA TEJTO SCHÉMY DDZ
3. PRACOVISKO JE POTREBNÉ OHRADIŤ SMEROVÝMI DOSKAMI – PODĽA NAVRHOVANEJ SCHÉMY
4. DOPRAVNÉ ZABEZPEČENIE PRACOVISKA JE NUTNÉ RIEŠIŤ V SÚČINNOSTI S DOPRAVNÝMO ZABEZPEČENÍM OSTATNÝCH PRACOVÍSK BEZ ICH VZÁJOMNÉHO OVPLYVŇOVANIA
5. PRI PRÁCACH JE NUTNÉ ZABEZPEČIŤ (DOPREDU URČENOU OSOBOU) VJAZD A VÝJAZD STAVEBNÝCH MECHANIZMOV NA PRACOVISKO
6. PRE BEZPEČNÝ POHYB CHODCOV JE POTREBNÉ PODĽA SITUÁCIE VHODNE PRESMEROVAŤ POHYB CHODCOV VEDĽA (POPRI) PRACOVISKA
7. ZA ZNÍŽENEJ VIDITEĽNOSTI JE NUTNÉ OSADIŤ VÝSTRAŽNÉ SVETLÁ NA KAŽDÚ SMEROVÚ DOSKU (DOPRAVNÝ KUŽEĽ) TVORIACI PRIEČNU UZÁVERU
8. PRACOVNÍCI VYKONÁVAJÚCI PRÁCE NA PRACOVISKU MUSIA BYŤ VYBAVENÍ VÝSTRAŽNÝMI REFLEXNÝMI VESTAMI
9. VYZNAČENÉ VZDIALENOSTI MEDZI ZNAČKAMI PRISPÔSOBIŤ KONKRÉTNYM PODMIENKAM NA PRACOVISKU

DOPRAVNÉ ZABEZPEČENIE POČAS VÝSTAVBY – DOČASNÉ DOPRAVNÉ ZNAČENIE

STAVBA	SO-03 CHODNÍK KU RÓMSKEJ OSADE V OBCI VRBOV POPRI CESTE III/3094		
OBJEKT			
INVESTOR		STUPEŇ DSP DRS	FORMÁT 1 A4
VED. PROJ.	ZODP. PROJ. ING. JANKA DUNAJSKÁ	Č.OBJ.	DÁTUM
UPRAVIL	VYPRACOVAL ING. MILAN DUNAJSKÝ	PROF. KTÚ	
OBSAH	VZOROVÁ SCHÉMA DOPRAVNÉHO ZABEZPEČENIA DLHODOBÉHO PEVNÉHO PRACOVISKA NA OKRAJI CESTY V OBCI (PRACOVISKO VÝSTAVBY CHODNÍKA POZDĽŽ OKRAJA CESTY)	MIERKA N	Č.VÝKR. TPV 01

Ing. Janka Dunajská
Šrobárova 50
058 01 Poprad
projektovanie dopravných stavieb
tel./fax.: 00421 - 52 7888051
e-mail: dista@slovanet.sk