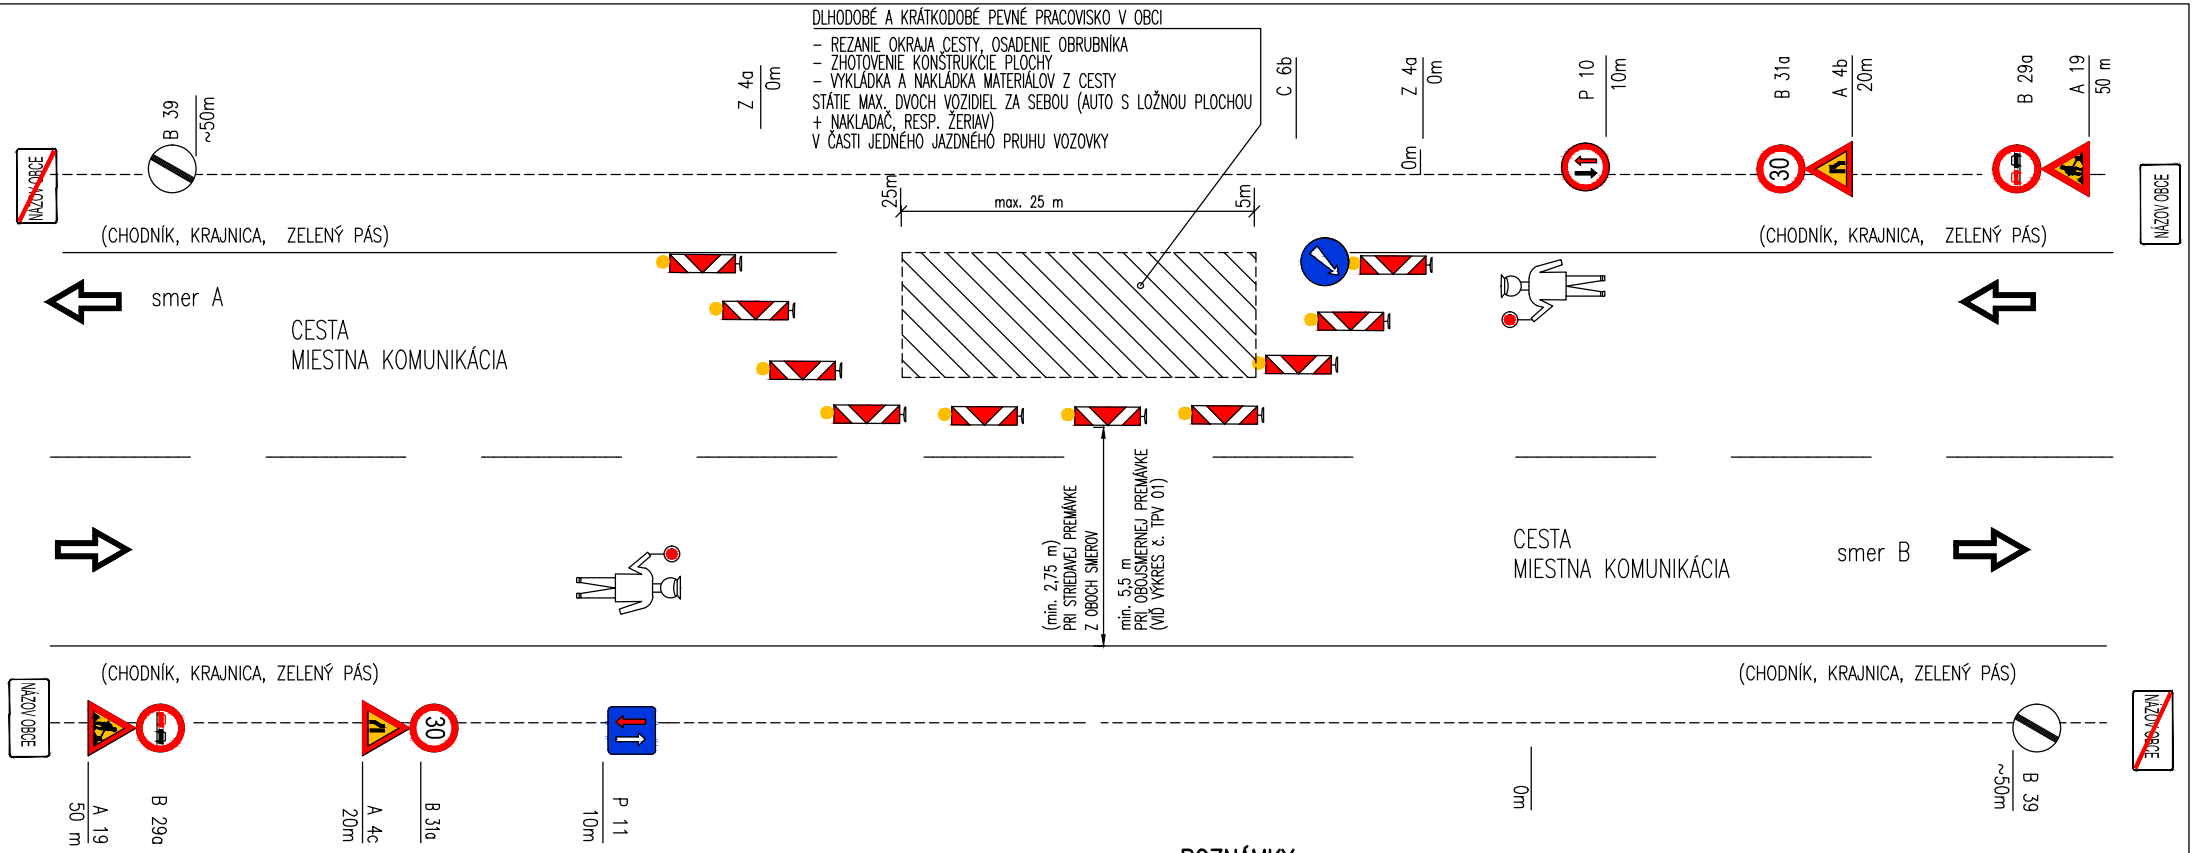



## VÝPIS POUŽITÝCH PRENOSNÝCH DOPRAVNÝCH ZNAČIEK:

VÝSTRAŽNÉ ZNAČKY

- A 19 . . . . . 2 ks
- A 4b . . . . . 1 ks
- A 4c . . . . . 1 ks

ZNAČKY UPRAVUJÚCE PREDNOSŤ

- P 10 . . . . . 1 ks
  OSADIŤ LEN PRI STRIEDAVEJ PREMÁVKE
- P 11 . . . . . 1 ks
  OSADIŤ LEN PRI STRIEDAVEJ PREMÁVKE

ZÁKAZOVÉ ZNAČKY

- B 29a . . . . . 2 ks
- B 31a . . . . . 2 ks
- B 39 . . . . . 2 ks

INÉ DOPRAVNÉ ZARIADENIA

- Z 4a / Z 4b . . . . . 12 ks
  MINIMÁLNE 3 VÝSTRAŽNÉ SVETLÁ Z KAŽDEJ STRANY PRÍJAZDU KU PRACOVISKU

PRÍKAZOVÉ ZNAČKY

- C 6b . . . . . 1 ks

V PRÍPADE TVORBY KOLÓN V ČASE VYSOKEJ INTENZITY PREMÁVKY RESP. V PRÍPADE POTREBY ZASTAVENIA PREMÁVKY NA KRÁTKY ČAS Z DÔVODU BEZPEČNEJ MANIPULÁCIE S BREMENOM BUDE NEVYHNUTNÁ AJ SÚČASNÁ REGULÁCIA DOPRAVY OSOBAMI S OPRAVNENÍM ZASTAVOVAŤ VOZIDLÁ – REGULOVČÍKMI (V SÚLADE S VYHL. 8/2009)

## POZNÁMKY:

1. PRACOVISKO NA CESTE, MIESTNEJ KOMUNIKÁCII "MK" JE KRÁTKODOBÉ PEVNÉ PRACOVISKO NA KTOROM BUDÚ VYKONÁVANÉ PRÁCE NAREZANIA ASF. KRYTU OKRAJA VOZOVKY V MIESTACH OSADZOVANIA NOVÝCH OBRUBNÍKOV, PRÁCE NAKLADANIA A VYKLADANIA MATERIÁLOV, PRÁCE ZHOTOVENIA NOVÝCH KONŠTRUKCIÍ MECHANIZMY (NÁKLADNÉ AUTO S LOŽNOU PLOCHOU A NAKLADAČ ALEBO ŽERIAV) BUDÚ KRÁTKODOBO STÁŤ ZA SEBOU V ČASTI JEDNÉHO JAZDNÉHO PRUHU VOZOVKY PRILAHLÉHO KU PRACOVISKU, PRIČOM MAX. DĹŽKA PRACOVISKA BUDE 25 m, ČAS OBMEDZENIA PREMÁVKY VOZIDIEL NA CESTE NEPRESIAHNE 1 HOD/JEDNA VYKLÁDKA
2. DOPRAVNÉ ZABEZPEČENIE PRACOVISKA NA CESTE, MK JE NAVRHUTÉ ZÚŽENÍM VOZOVKY A PRIEČNOU A POZDĽŽNOU UZÁVEROU PODĽA TEJTO SCHÉMY
3. PRACOVISKO JE POTREBNÉ OHRADIŤ SMEROVÝMI DOSKAMI – PODĽA NAVRHOVANEJ SCHÉMY
4. DOPRAVNÉ ZABEZPEČENIE PRACOVISKA JE NUTNÉ RIEŠIŤ V SÚČINNOSTI S DOPRAVNÝMI ZABEZPEČENÍM OSTATNÝCH PRACOVÍSK BEZ ICH VZÁJOMNÉHO OVPLYVŇOVANIA
5. PRI PRÁCACH JE NUTNÉ ZABEZPEČIŤ (DOPREDU URČENOU OSOBOU) VJAZD A VÝJAZD STAVEBNÝCH MECHANIZMOV NA PRACOVISKO
6. PRE BEZPEČNÝ POHYB CHODCOV JE POTREBNÉ PODĽA SITUÁCIE VHODNE PRESMEROVAŤ POHYB CHODCOV VEDĽA PRACOVISKA
7. ZA ZNÍŽENEJ VIDITEĽNOSTI JE NUTNÉ OSADIŤ VÝSTRAŽNÉ SVETLÁ NA KAŽDÚ SMEROVÚ DOSKU (DOPRAVNÝ KUŽEĽ) TVORIACI PRIEČNU UZÁVERU
8. PRACOVNÍCI VYKONÁVAJÚCI PRÁCE NA PRACOVISKU MUSIA BYŤ VYBAVENÍ VÝSTRAŽNÝMI REFLEXNÝMI VESTAMI
9. V PRÍPADE JEDNOSMERNEJ KOMUNIKÁCIE OSADIŤ ZNAČKY LEN V JEDNOM PRÍSLUŠNOM SMERE JAZDY A BEZ ZNAČIEK "P 10", "P 11"
10. VYZNAČENÉ VZDIALENOSTI MEDZI ZNAČKAMI PRISPÔSOBIŤ KONKRÉTNYM PODMIENKAM NA PRACOVISKU

## DOPRAVNÉ ZABEZPEČENIE POČAS VÝSTAVBY – DOČASNÉ DOPRAVNÉ ZNAČENIE

| | | | |
|---|---|---|---|
| STAVBA | SO-03 CHODNÍK KU RÓMSKEJ OSADE V OBCI VRBOV POPRI CESTE III/3094 | | |
| OBJEKT | | | |
| INVESTOR | | STUPEŇ PROJEKT | FORMÁT 1 A4 |
| VED. PROJ. | ZODP. PROJ. ING. JANKA DUNAJSKÁ | Č.OBJ. | DÁTUM |
| UPRAVIL | VYPRACOVAL ING. MILAN DUNAJSKÝ | PROF. KTÚ | |
| OBSAH | VZOROVÁ SCHÉMA DOPRAVNÉHO ZABEZPEČENIA KRÁTKODOBÉHO PRACOVISKA V JEDNOM JAZDNOM PRUHU NA CESTE V OBCI (PRACOVISKO REZANIA OKRAJA CESTY, NAKLÁDKY A VYKLÁDKY MATERIÁLOV A POD.) | MIERKA N | Č.VÝKR. TPV 02 |

Ing. Janka Dunajská
Šrobárova 50
058 01 Poprad
Dista projekt
projektovanie dopravných stavieb
tel./mob.: 00421 - 52 7888051, 907 926585
e-mail: dista@slovanet.sk